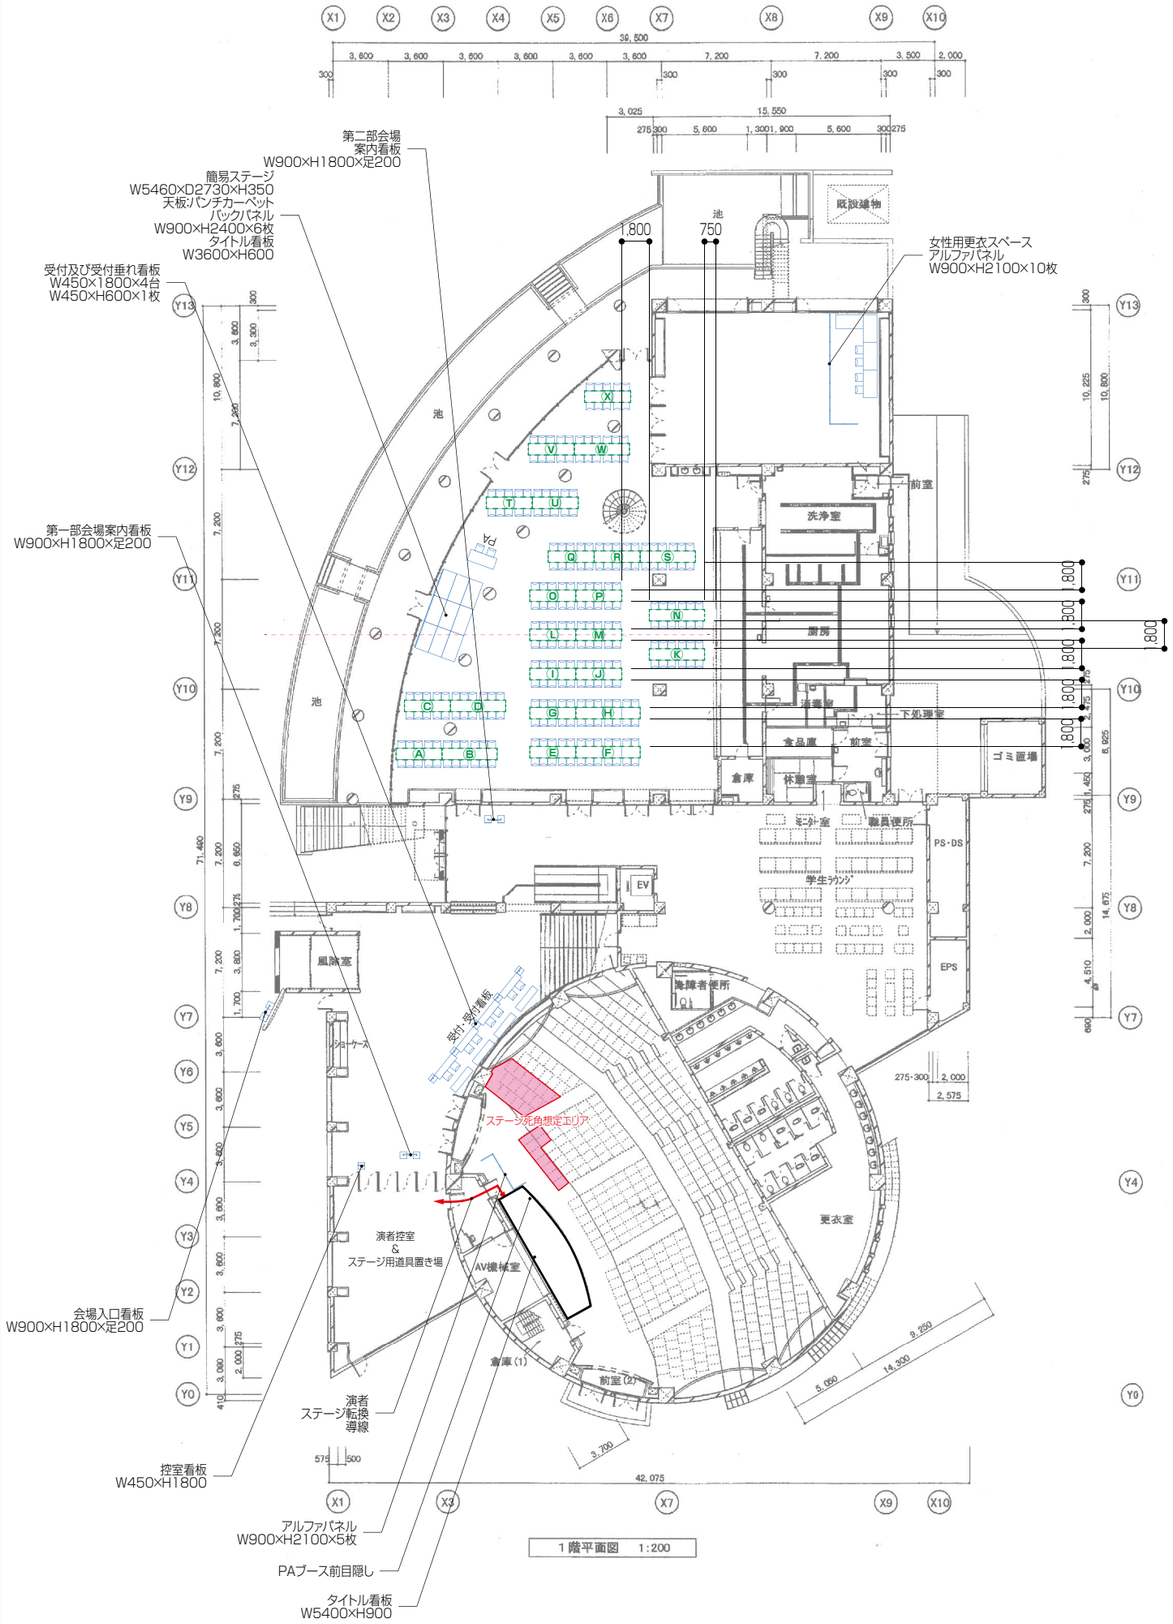

1階平面図　1:200

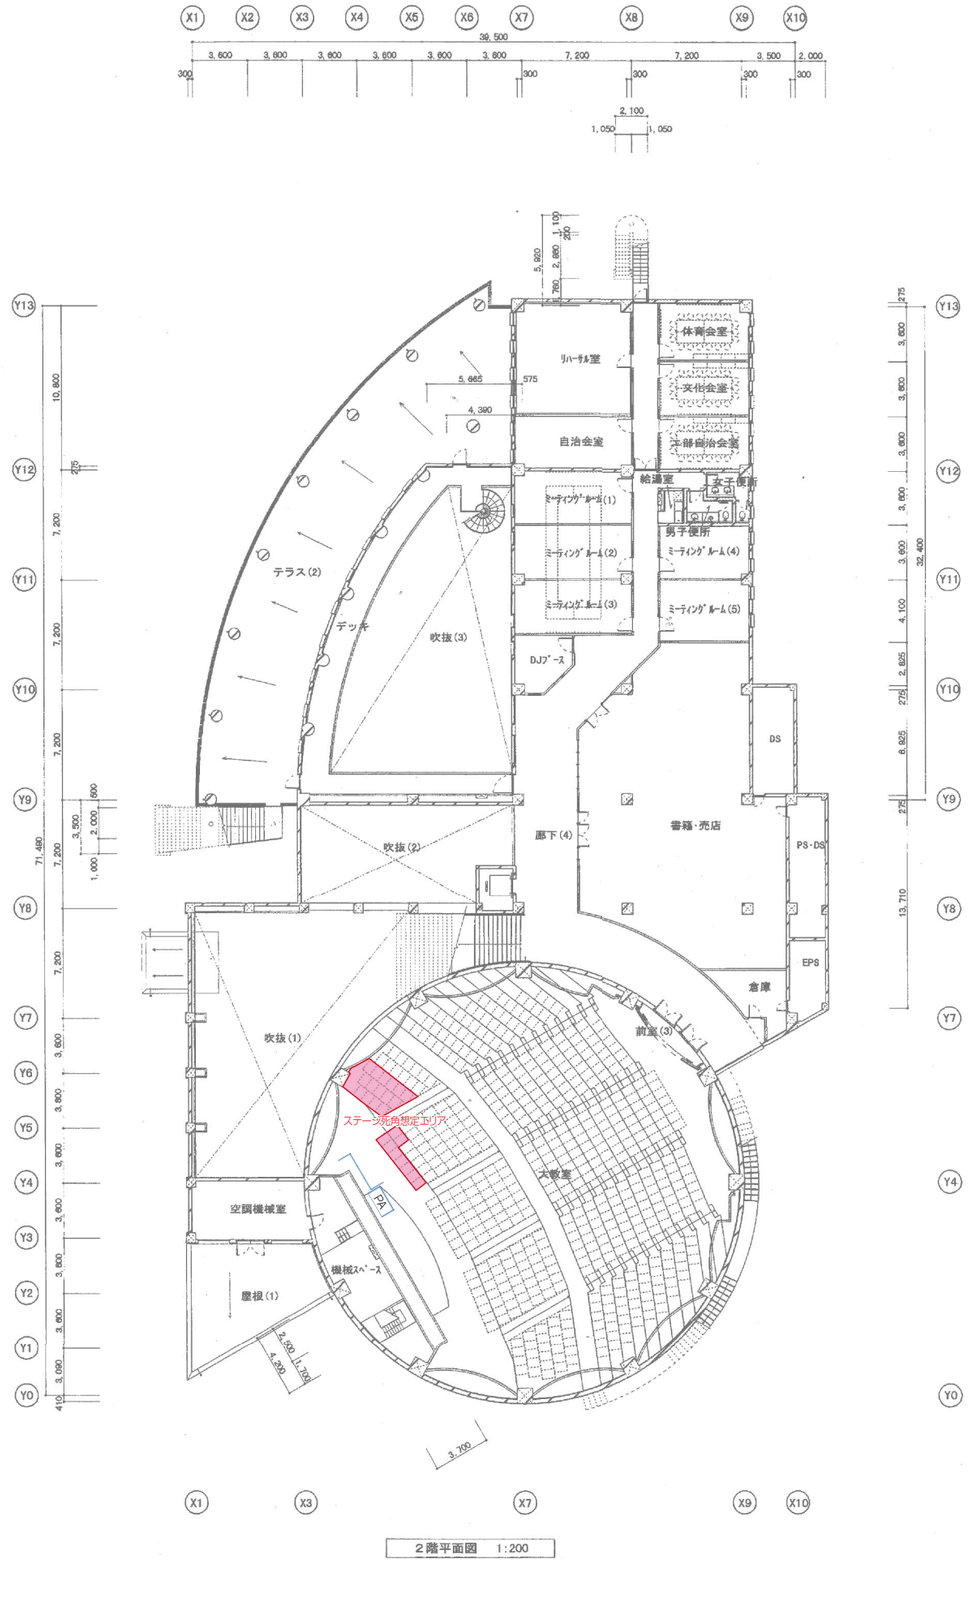

2階平面図　1:200

DAIICHI CRAFT 株式会社第一工芸社	クライアント 八幡ロータリークラブ　様	図面名称 九州国際大学KIUホール平面図	工事名称 2023-2024年度 国際ロータリー第2700地区 第3グループ Intercity Meeting	縮尺 1/400【A3】	作図者 MATSUO	▽	R05.12.19　第一回打ち合せ用として作成
						▽	R06.01.14　第二回打ち合せ用として作成